

# B-Plan Nr. 12 „Nahversorgung und Wohnen im Zentrum Rehfelde“


## Teil A: Planzeichnung

Gemeinde Rehfelde



Entwurf  
04. Juli 2017

Anlage 3 zur Beschlussvorlage

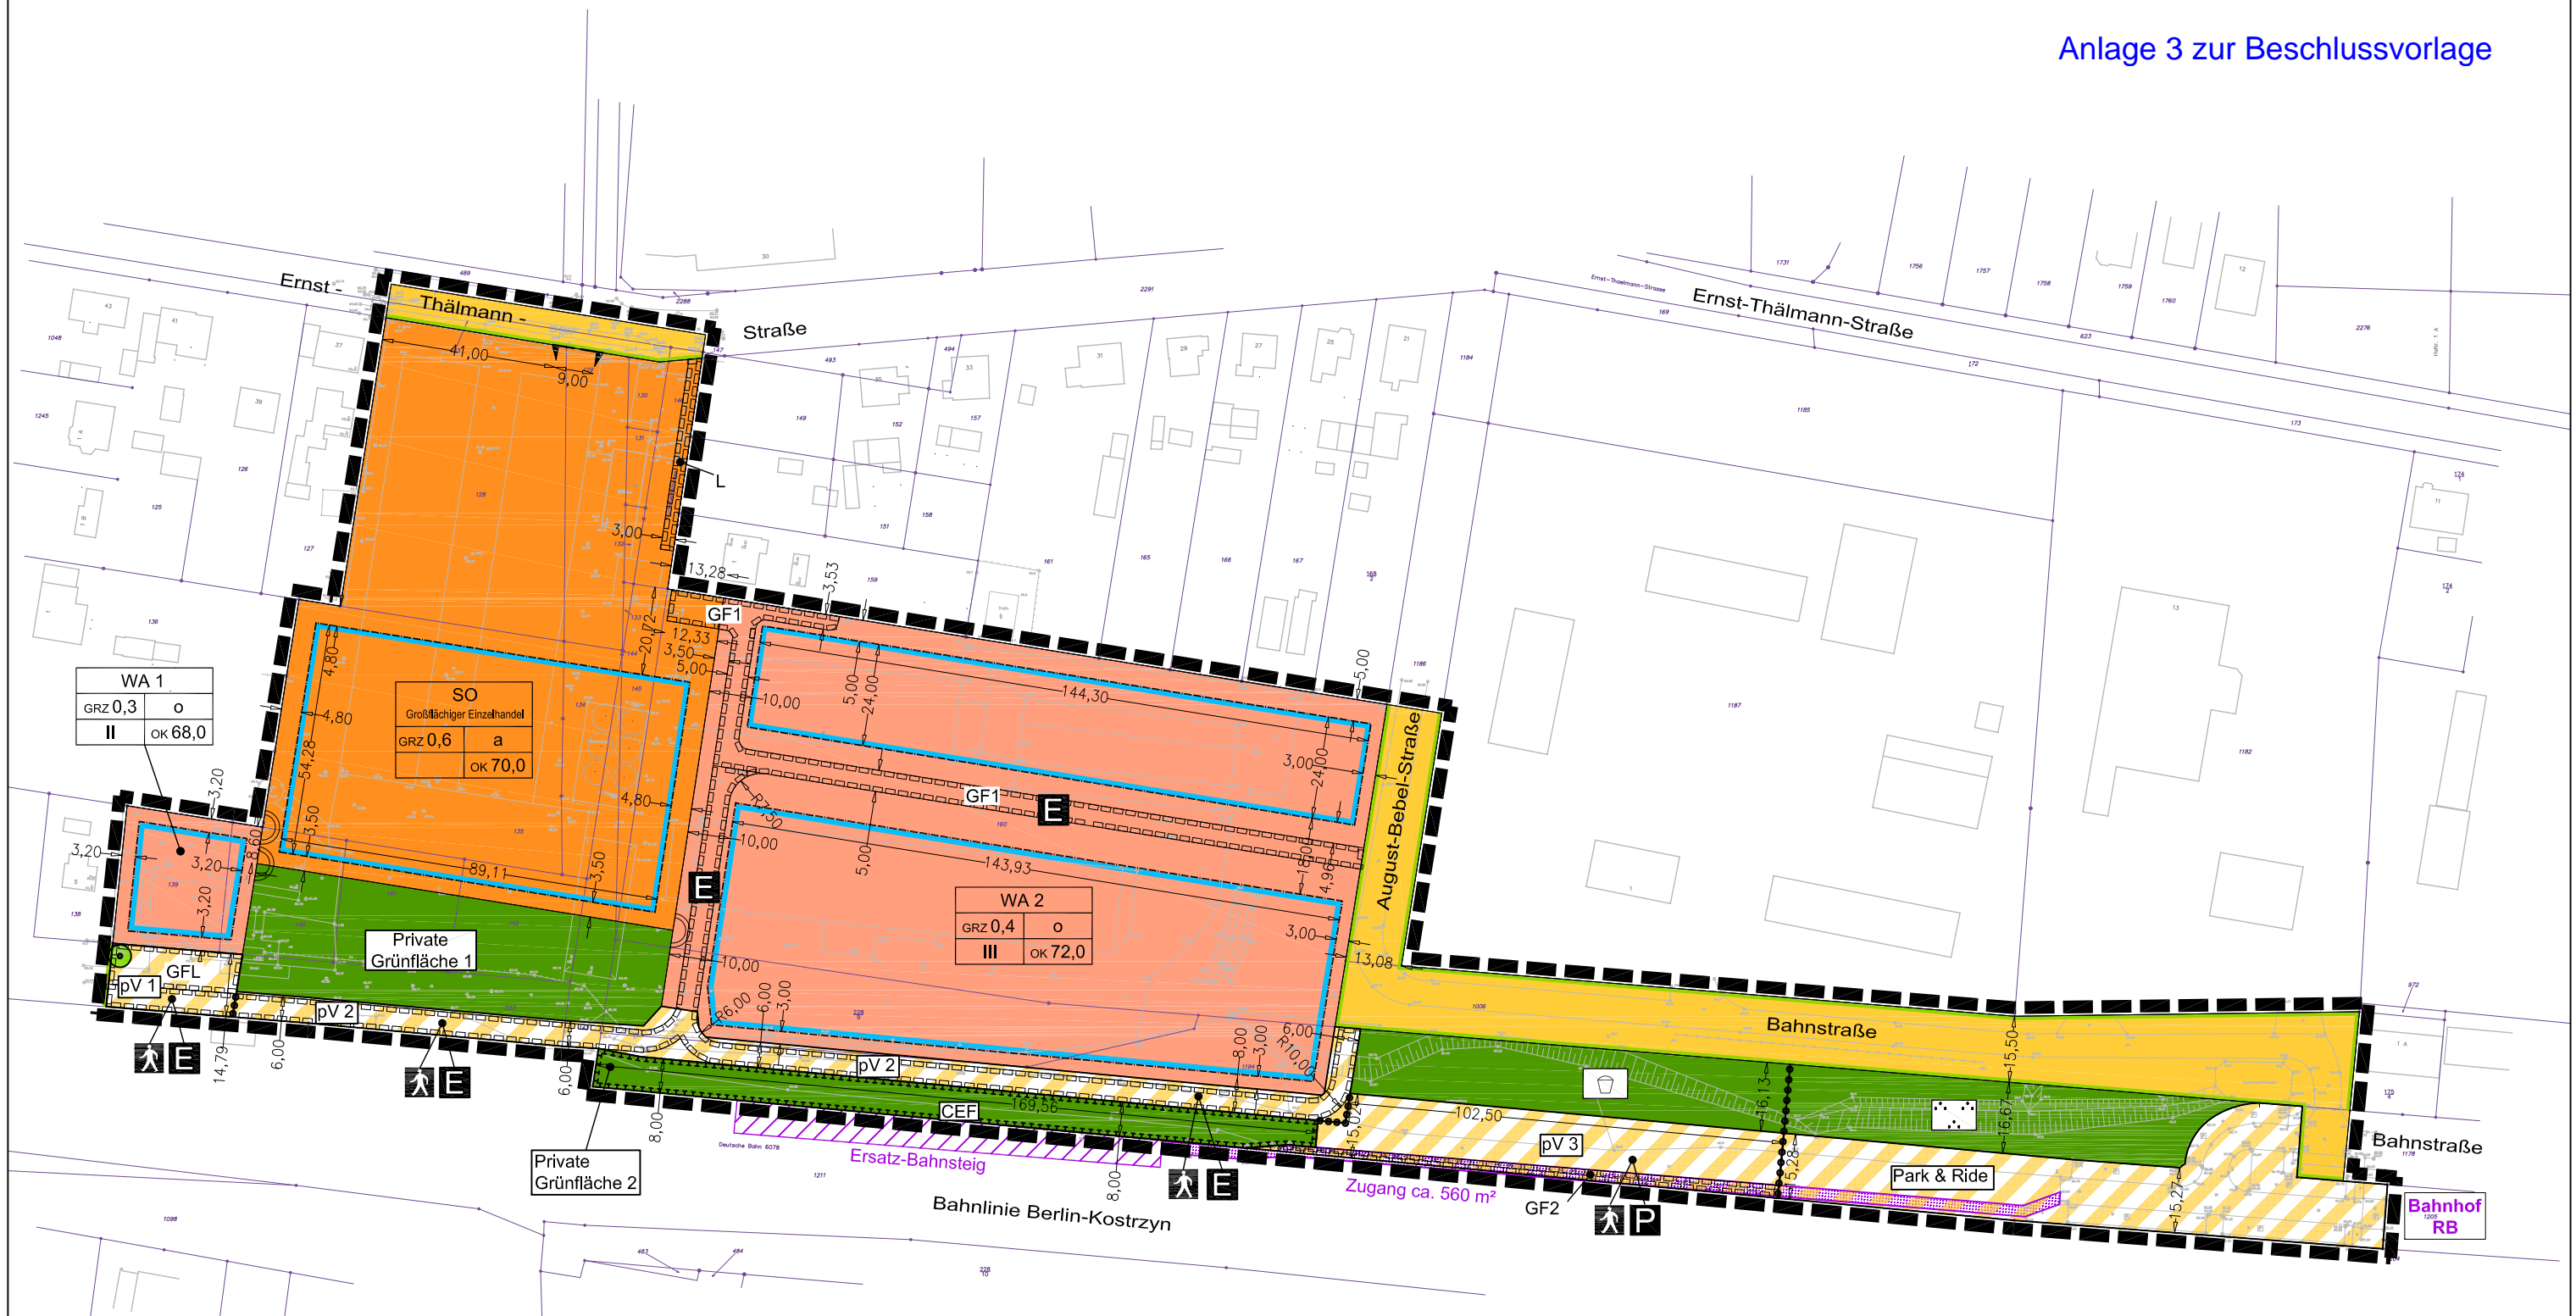

M 1 : 1.500  
(im Original DIN A3)

